

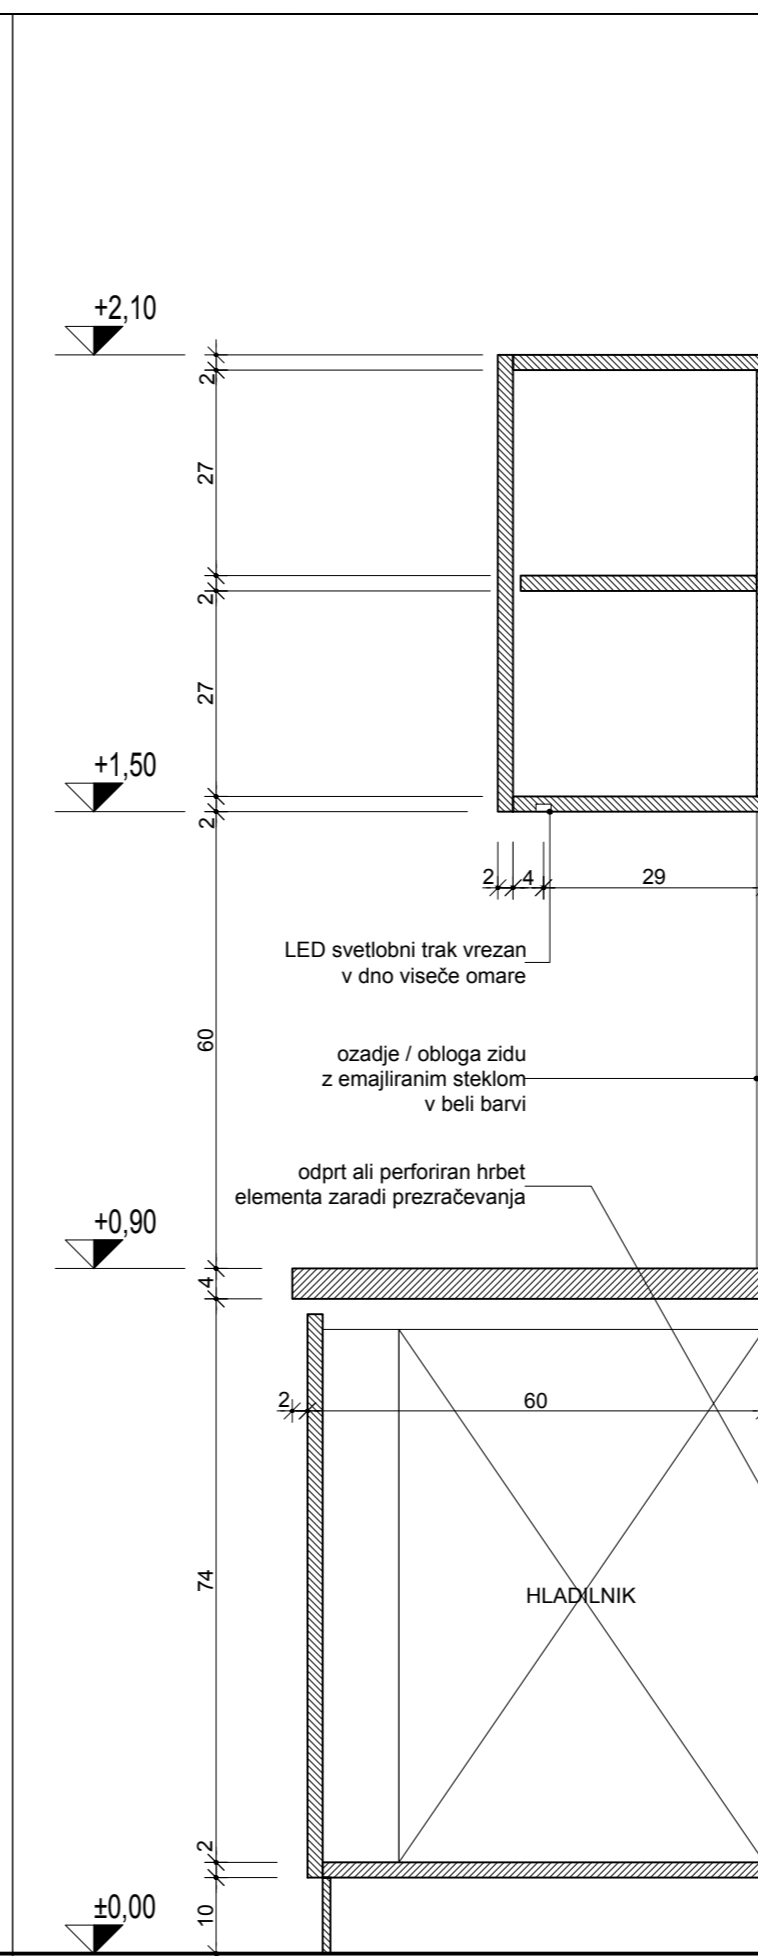


POGLED 1

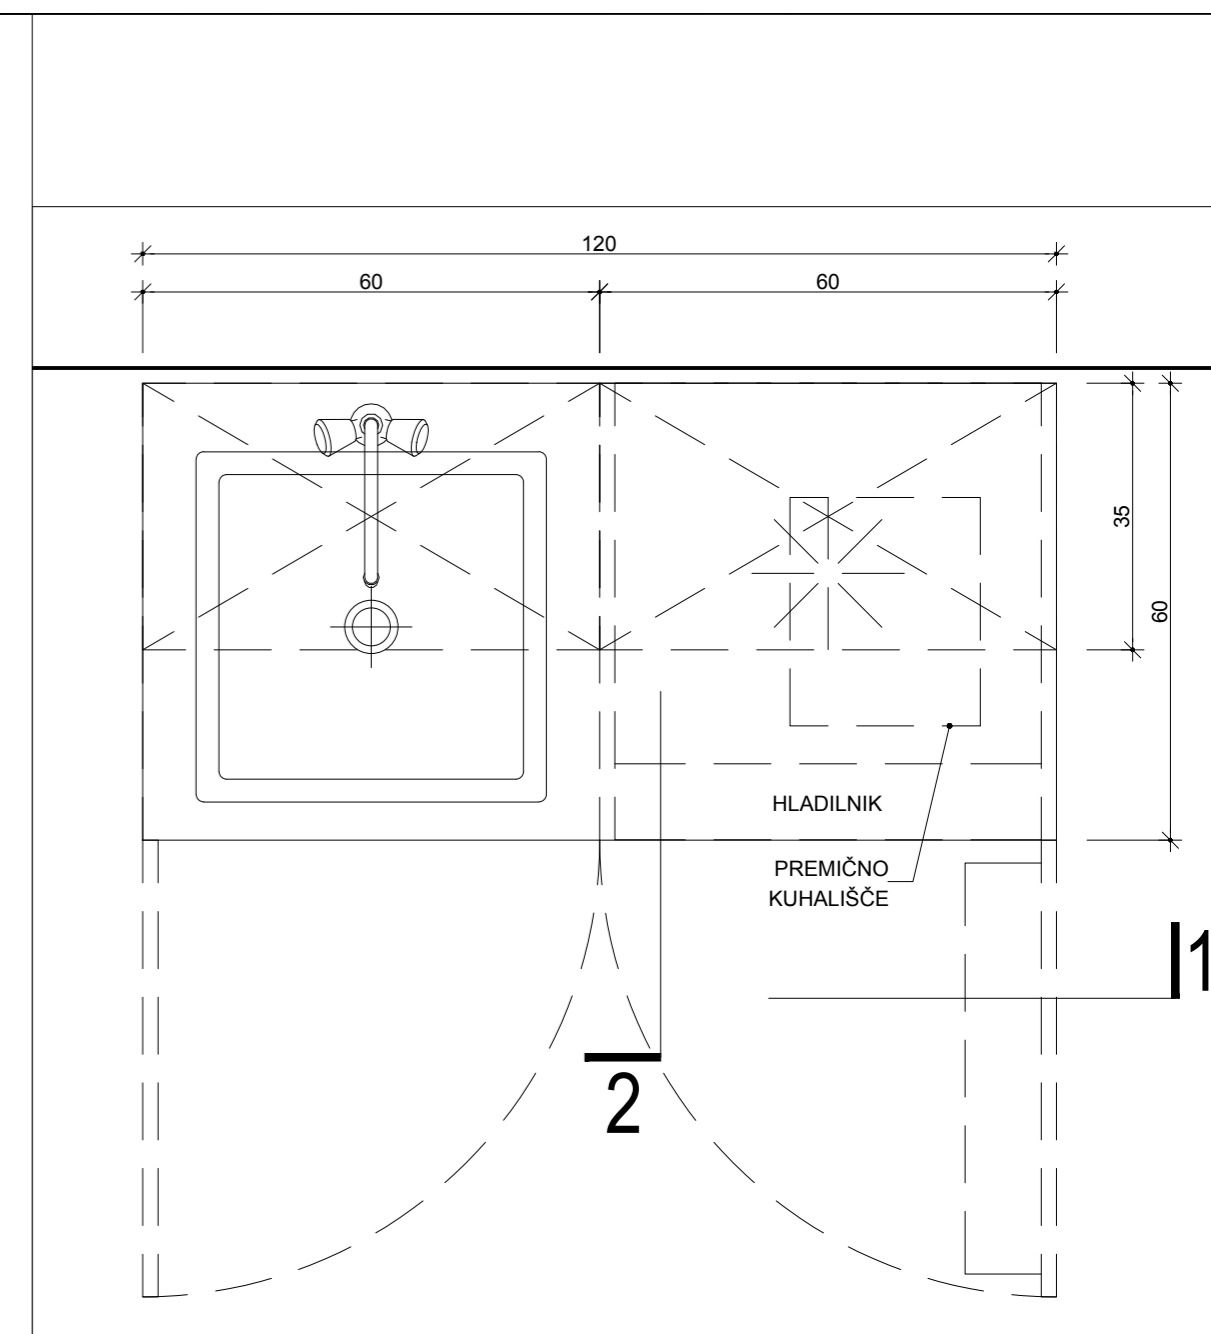

PREREZ 2

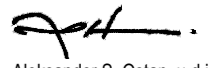

 Atelje Ostan Pavlin d.o.o. Ulica na grad 8 SI-1000 Ljubljana www.ostanpavlin.si	
vrsta projekta	PZI - Načrt arhitekture
investitor	Občina Ig Govekarjeva cesta 6, 1292 Ig
objekt	INTERPRETACIJSKI CENTER IG Novogradnja
mesto gradnje	Ig
odgovorni projektant	 Aleksander S. Ostan, u.d.i.a.
projektanti	Andreja Gabrovec, u.d.i.a. Nataša Pavlin u.d.i.a. Jerko Gluščević u.d.i.a. Urška Špeh u.d.i.a.
vsebina risbe	DETAJNI NAČRTI OPREME Mini kuhinja
datum	september 2018 merilo 1:10
št. projekta	AOP 2/18 št. risbe OP.3