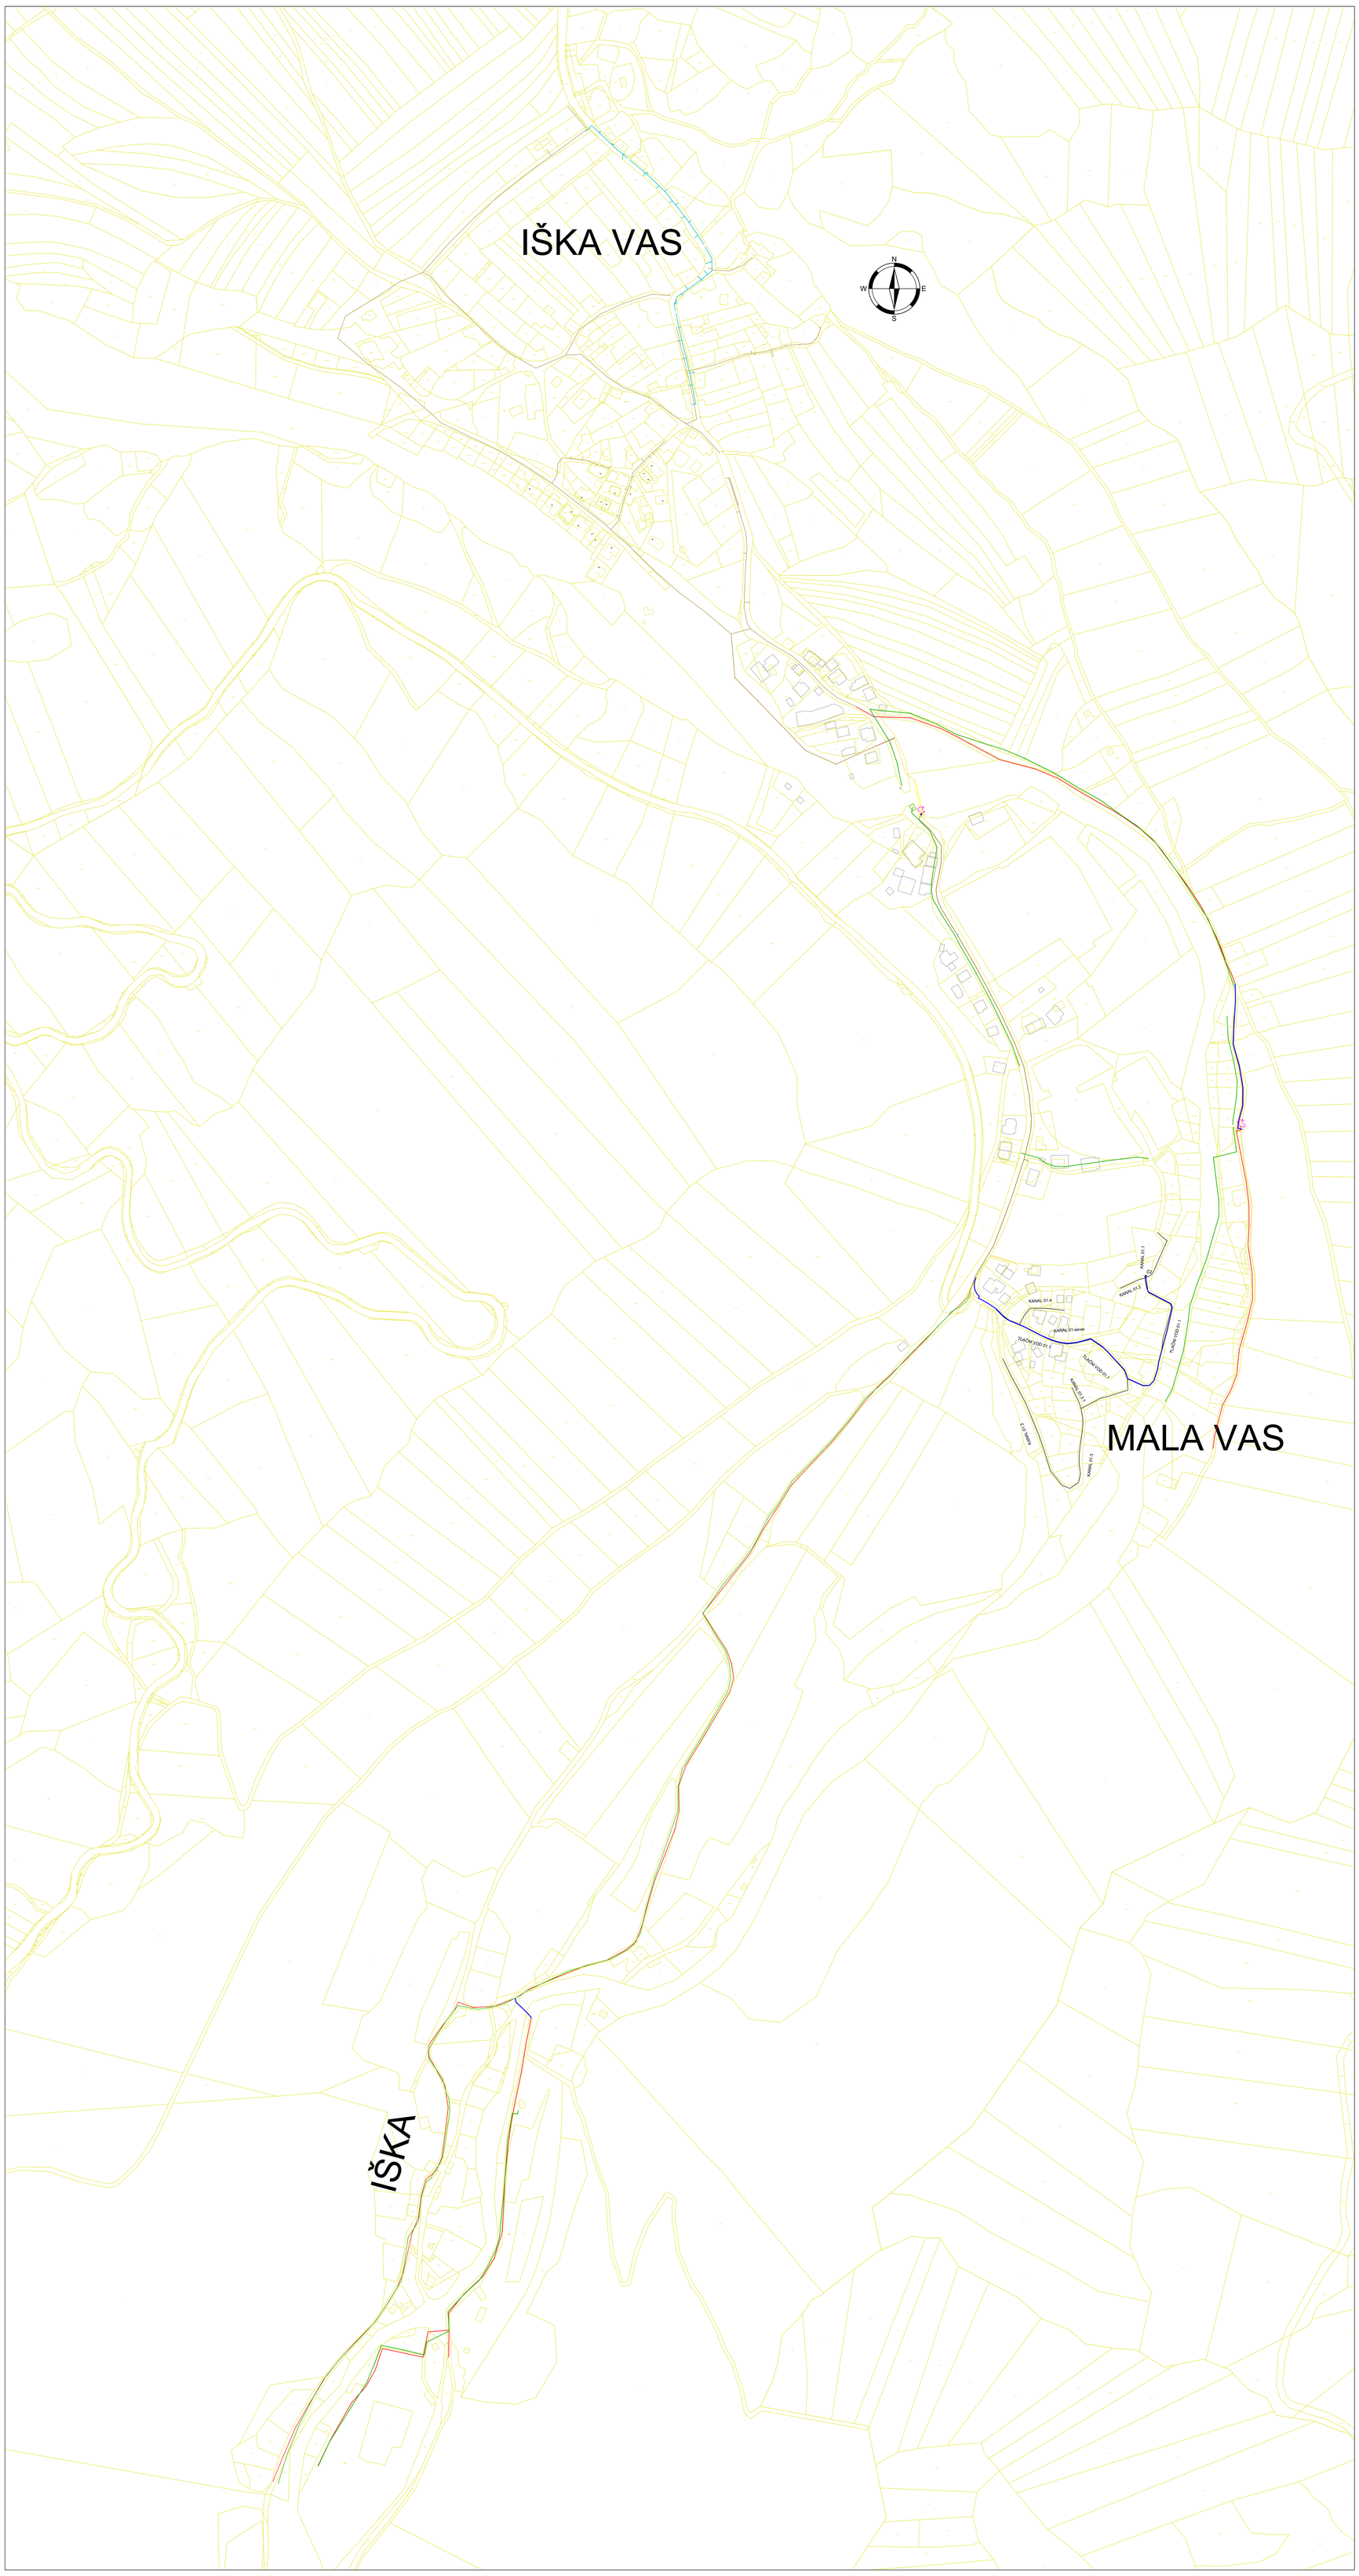

Financira Evropska unija
NextGenerationEU

NAČRT ZA OKREVANJE IN ODPORNOST

LEGENDA:

- PZI projekt št. 010323, marec 2023, PME d.o.o. (v izvajanju 2024, 2025)
- IZVEDENA KANALIZACIJA – PIRC GRADNJE d.o.o. (2023)
- IZVEDEN TL. VOD – PIRC GRADNJE d.o.o. (2023)
- PGD projekt št.30–524–00–2004 september 2024, HIDROINŽENIRING d.o.o.
- IZVEDENA KANALIZACIJA – Komunalne gradnje d.o.o. (2021, 2022)
- IZVEDEN TL. VOD – Komunalne gradnje d.o.o. (2021, 2022)

SITUACIJA KANALIZACIJE

M 1 : 2000

Sprememba:	Opis spremembe:	Datum spr.:	Podpis:

Izvajalec:
TTA
Boris Tkalec s.p.
Biro za projektiranje in inženiring
Zasavska cesta 1a, 1231 Ljubljana Črnuče

Investitor/naročnik:
Občina Ig
Govekarjeva cesta 6, 1292 Ig

Objekt:
Kanalizacija Iška vas – Mala vas – Iška

Ime:	M. Št.:	Podpis:
Odg. vodja projekta: Boris Tkalec, dipl.inž.grad.	G–9015	
Odg. projektant: Boris Tkalec, dipl.inž.grad.	G–9015	
Obdelal: Boris Tkalec, dipl.inž.grad.	G–9015	

Vsebina načrta:
0/2 Vodilni načrt gradbenih konstrukcij

Vsebina, naslov risbe:
Pregledna situacija

Datum risbe:	Merilo:	Faza:	Št.projekta:	Sprememba:	Št.:
november 2024	M. 1:2000				