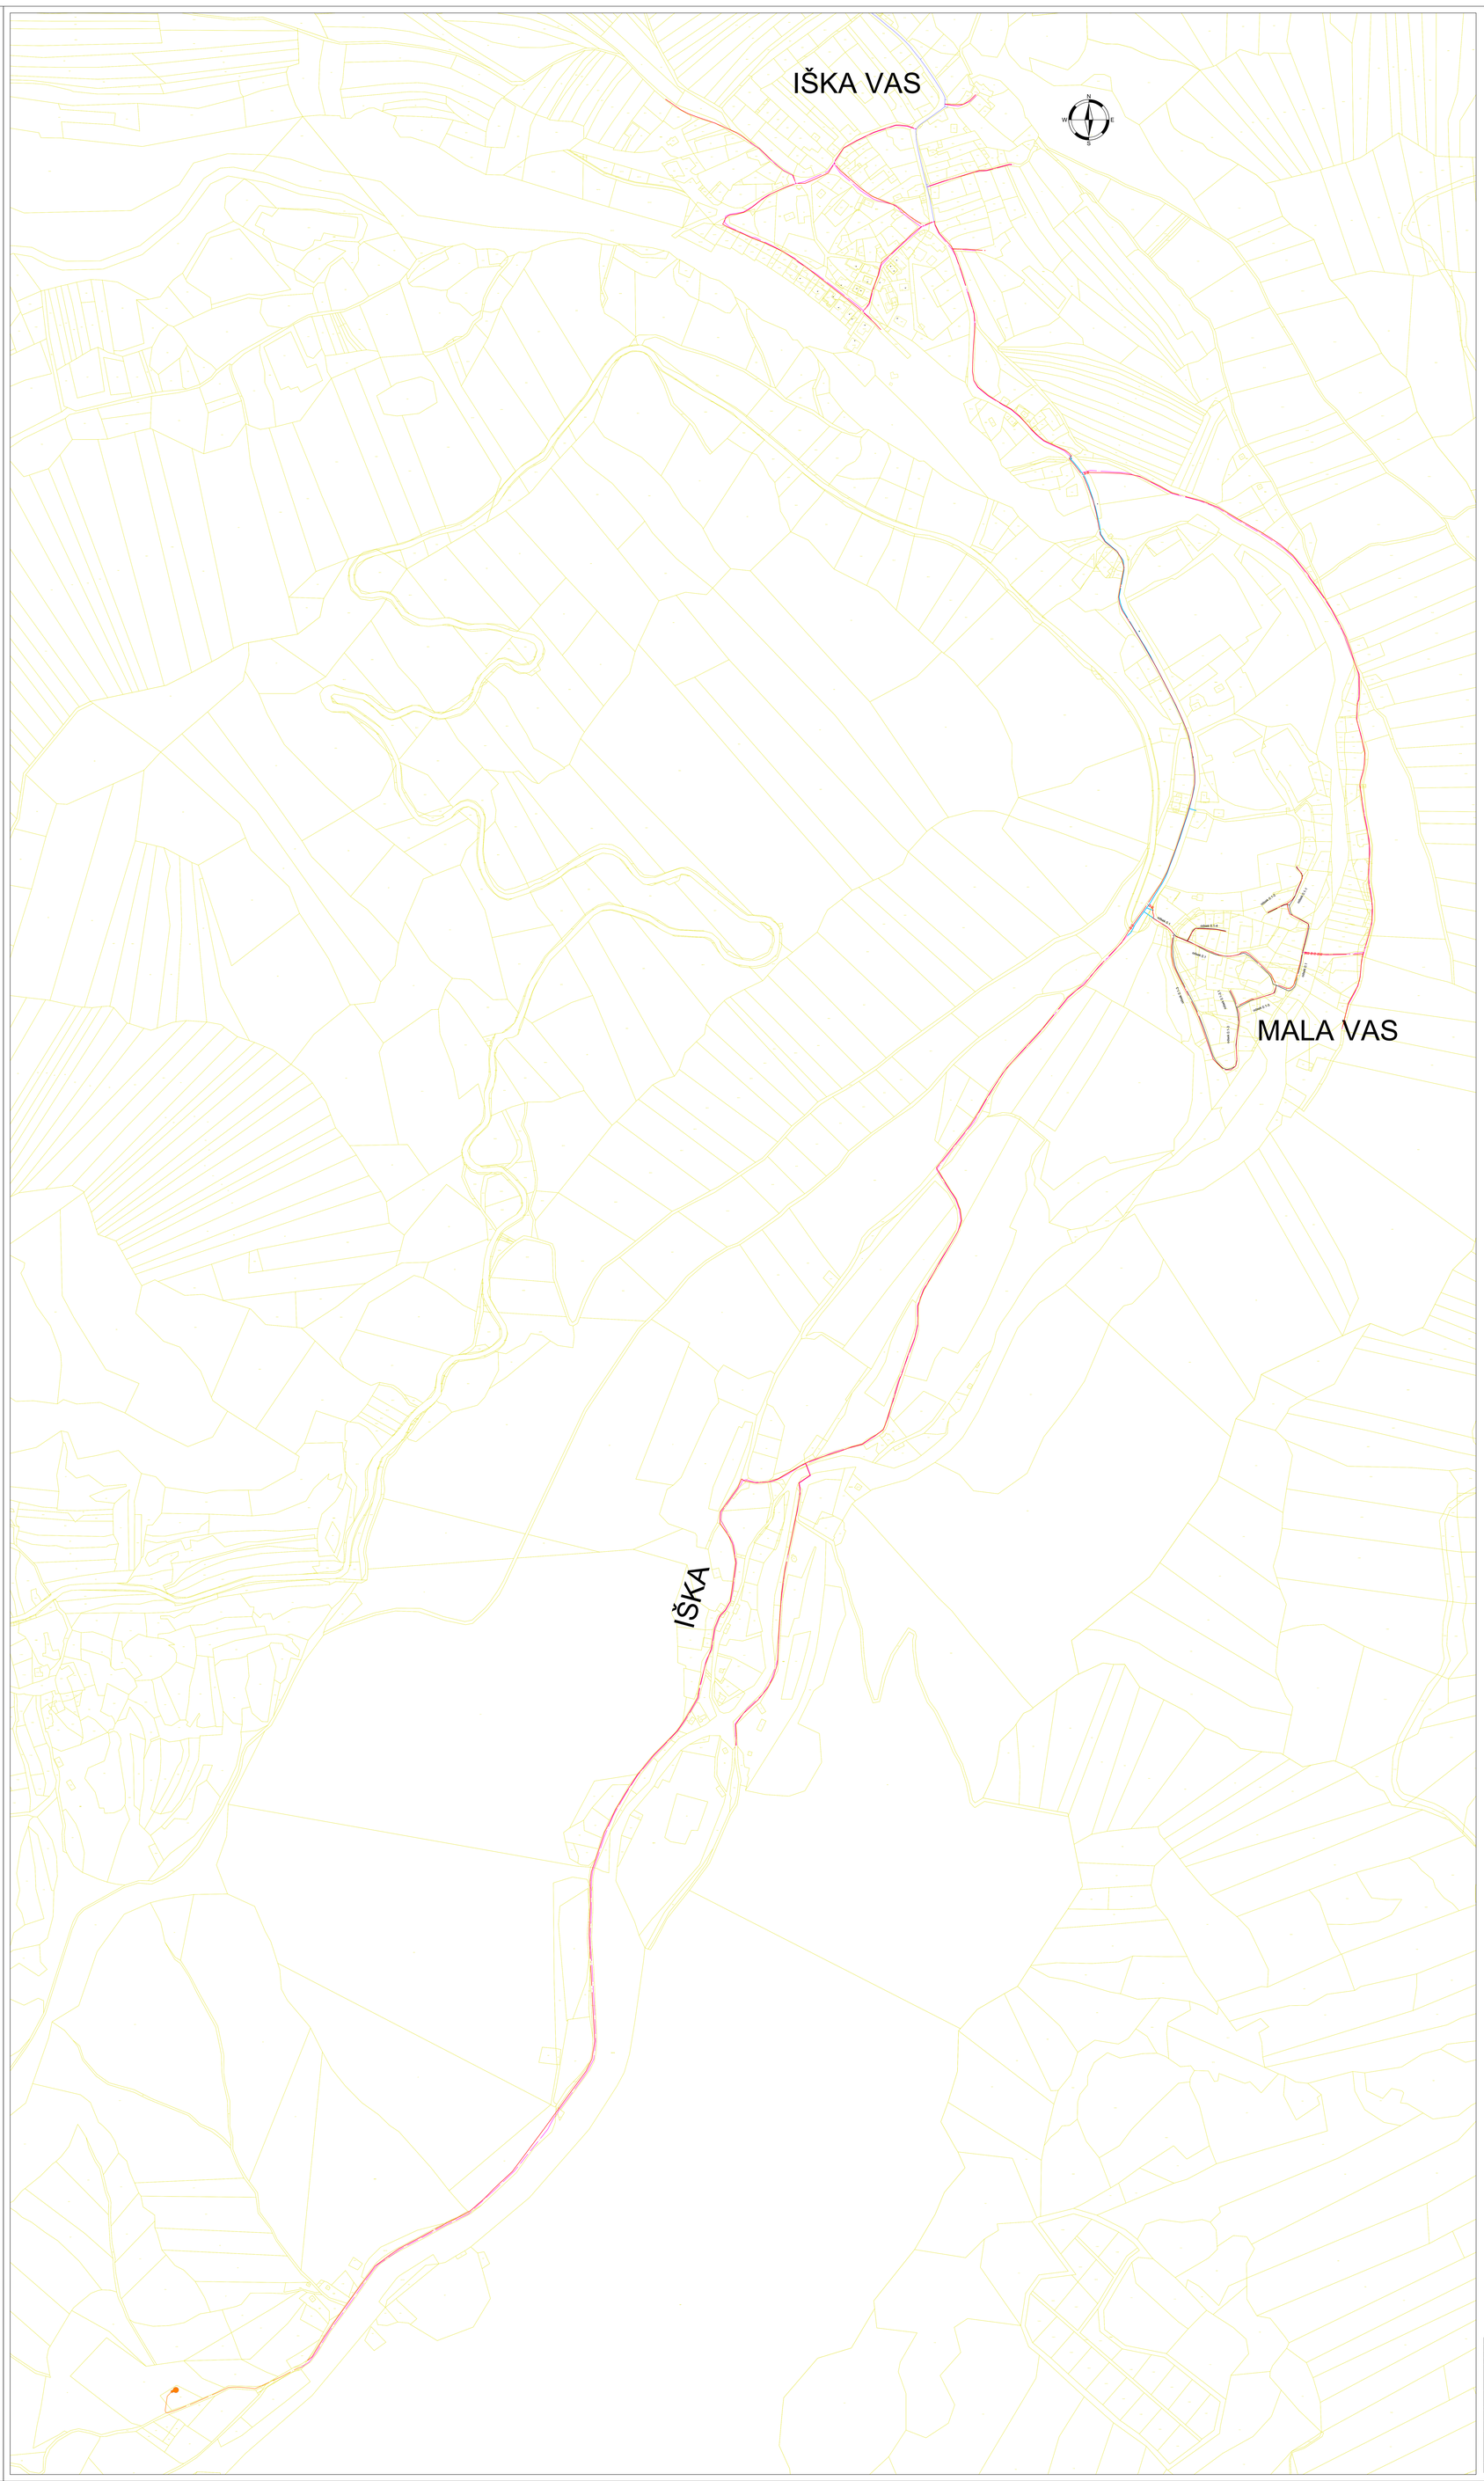

Financira Evropska unija
NextGenerationEU

NOO NAČRT ZA OKREVANJE IN ODPORNOST

LEGENDA:

- PZI projekt št. 020323, marec 2023, PROCES d.o.o. (v izvajanju 2024, 2025)
- IZVEDEN VODOVOD – Komunalne gradnje d.o.o. (2021, 2022)
- IZVEDEN VODOVOD – PIRC GRADNJE d.o.o. (2023)
- PGD projekt št.40018-00-99 avgust 2021, HIDROINŽENIRING d.o.o.
- IZVEDEN VODOVOD – Komunalne gradnje d.o.o. (del cevovoda, vodohran, črpališče – izdano uporabno dovoljenje)
- IZVEDEN VODOVOD – PIRC GRADNJE d.o.o. (2018)

SITUACIJA VODOVODA
M 1 : 2000

Sprememba:	Opis spremembe:	Datum spr.:	Podpis:

Izdelovalec:
TTA
Boris Tkalec s.p.
Inženiring in arhitekturne in inženiring
Zadružna cesta 14, 1231 Ljubljana Črnuče

Investitor/Naročnik:
Občina Ig
Cankarjeva cesta 6, 1292 Ig

	Ime in priimek:	Podpis:
Vod. vsaj projekta: Boris Tkalec, dip.kd.grad.	G-9015	
Vod. projektov: Boris Tkalec, dip.kd.grad.	G-9015	
Odgovorni vodja: Boris Tkalec, dip.kd.grad.	G-9015	

Objekt:
Vodovod Iška vas – Mala vas – Iška

Tuj.ime načrta:
0/2 Vodilni načrt gradbenih konstrukcij

Tuj.ime, naslov risbe:
Pregledna situacija

Datum risbe:	Merilo:	Faza:	Zb.projekta:	Sprememba:	Št.:
September 2024	M 1:2000				