



# Ljubljansko barje

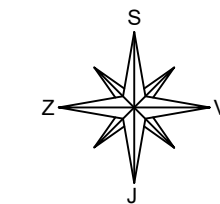

- LEGENDA:
- Listnatno drevo
  - Iglasto drevo
  - Zbirno gospodarsko stavbo, garažo
  - Laganu gospodarsko stavbo, garažo, bencina
  - Stanovaljsko stavbo
  - Travniki
  - Kijne kvarti
  - Drugi gozdarstveni vod
  - Jaskolj komunalnih vodov
  - Podzemni kanal
  - Zaskur, zaprtost
  - Knapostni jaskolj
  - Ploščati jaskolj
  - Električna omrežja
  - Vodovodni jaskolj
  - Jaskolj komunalnih vodov
  - Sediščnjak

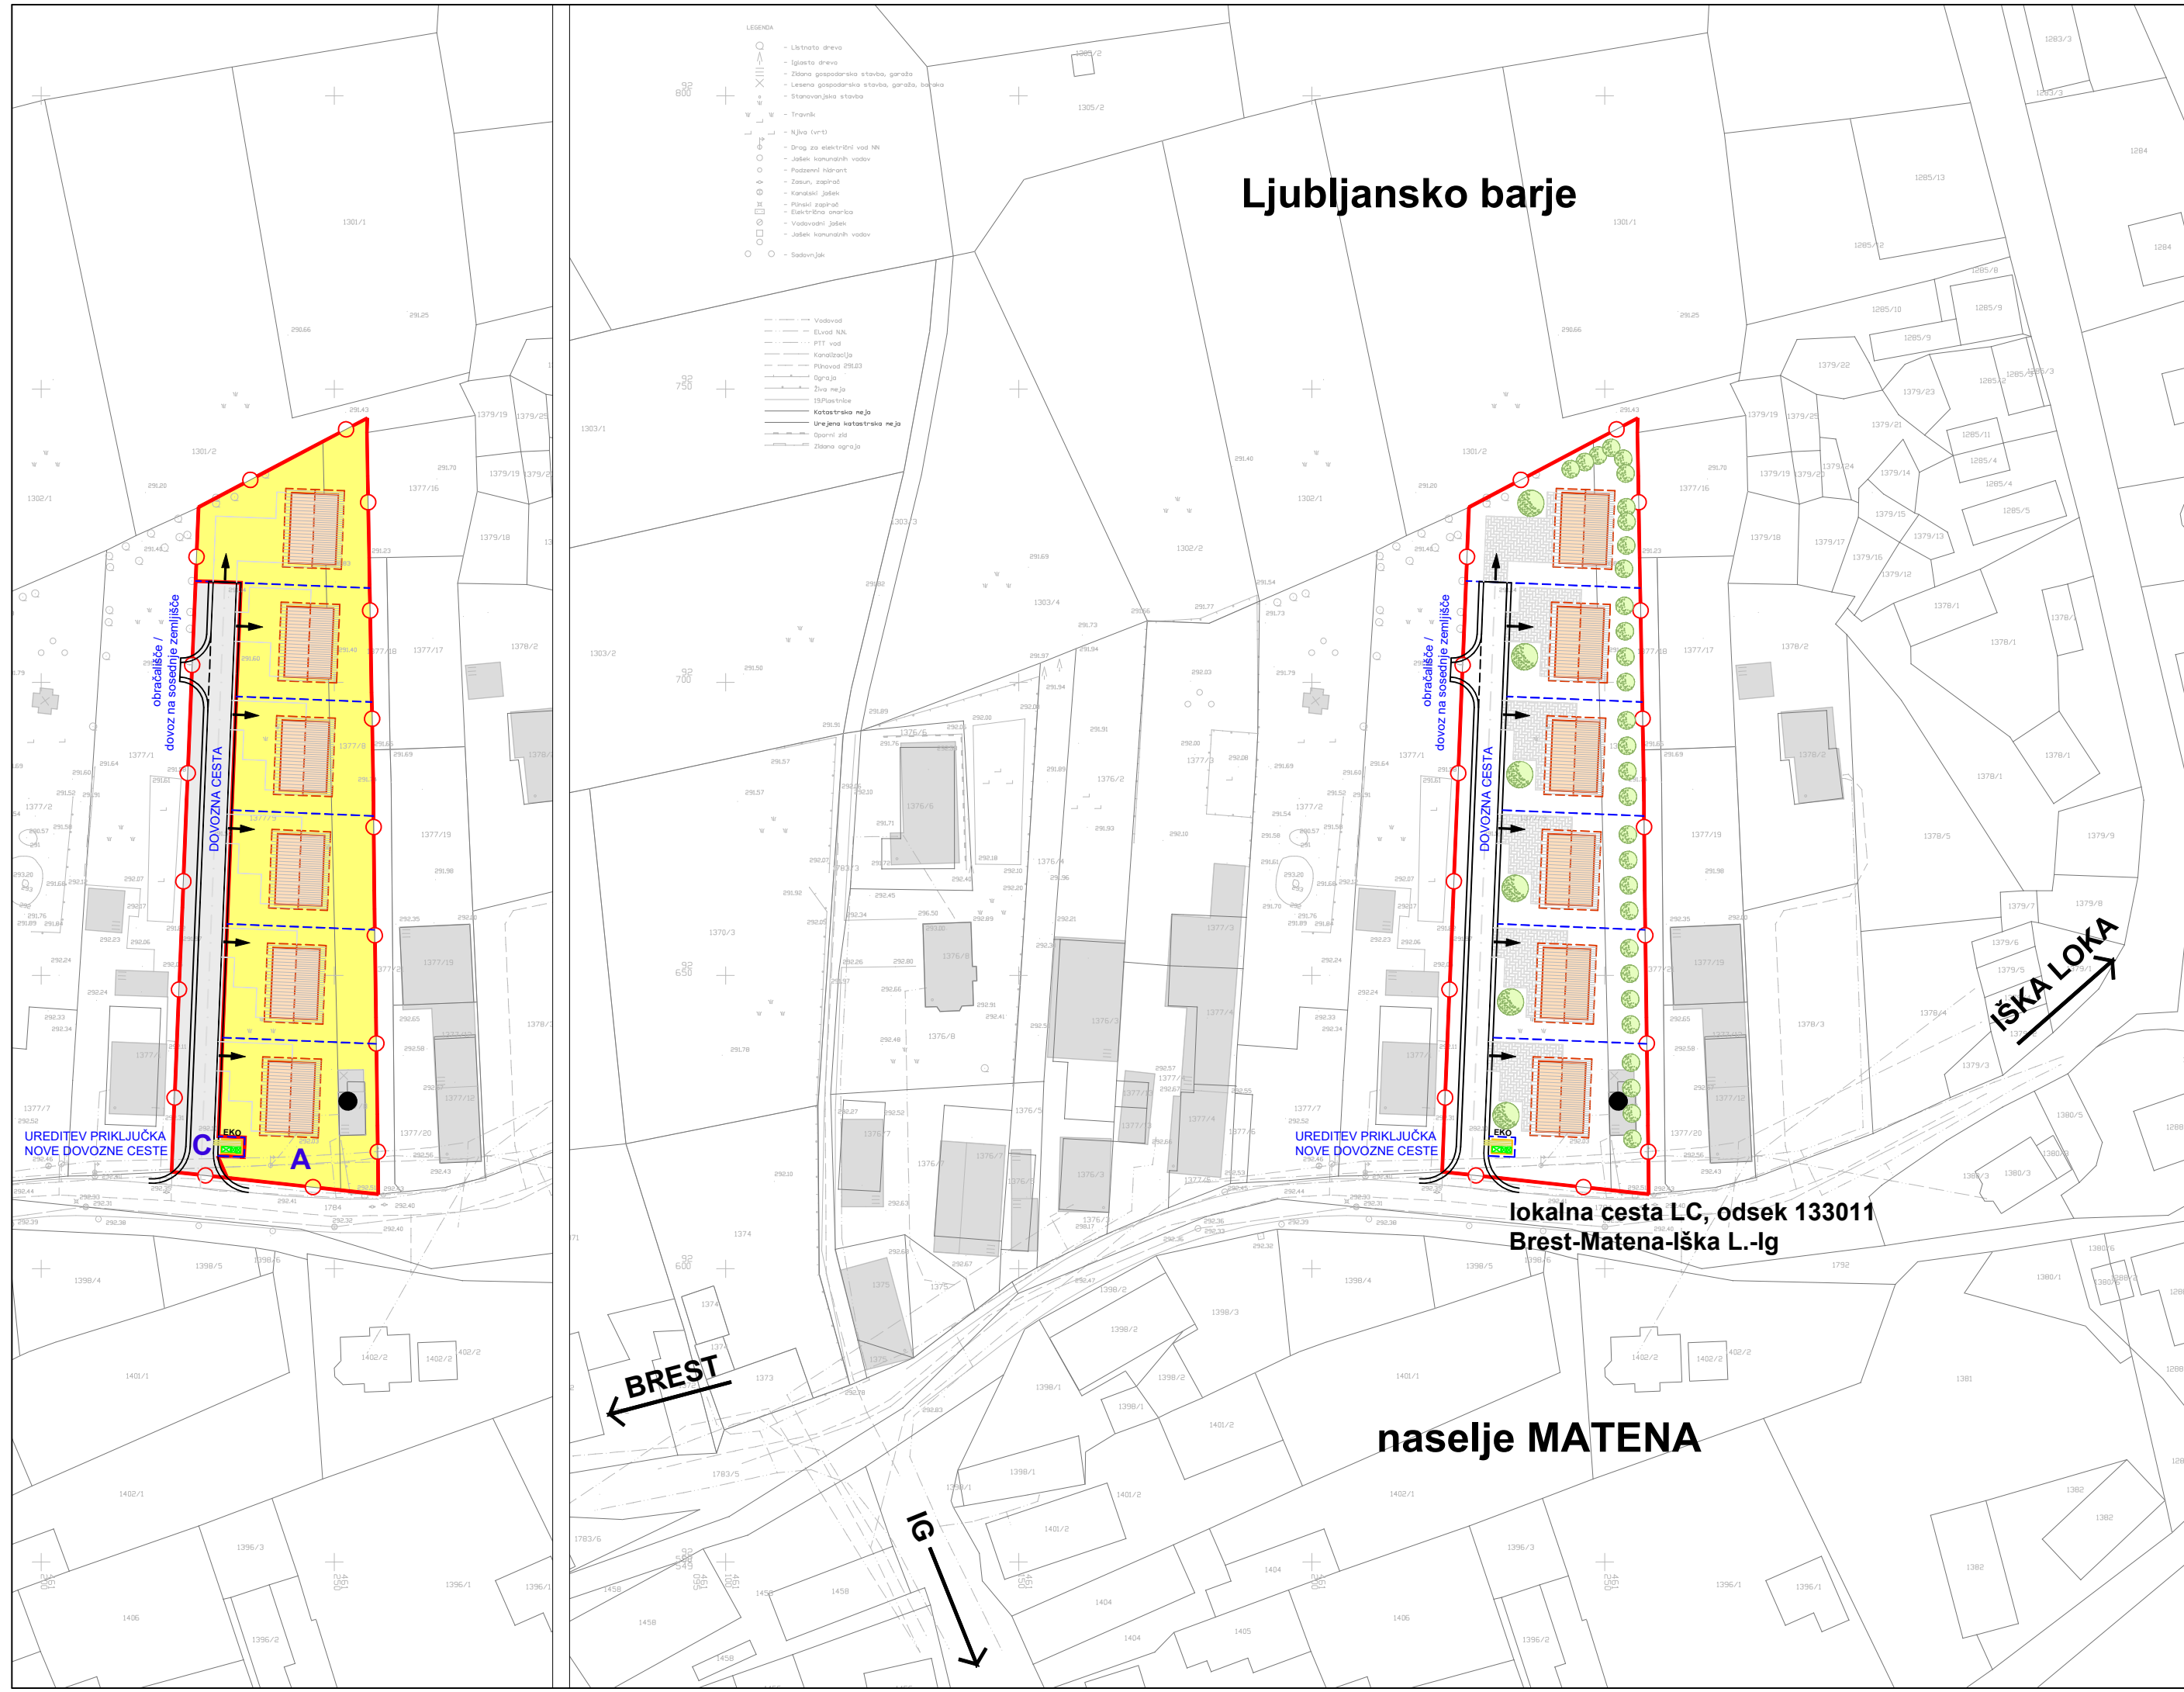

## LEGENDA:

	obstoječi objekti
	predvidena stanovanjska stavba
	cestno omrežje
	parcelne meje
	zazelenitev
	stavba, ki se zaradi novih gradenj in ureditev lahko odstrani
	dovoz
	ekološki otok s kontejnerji za smeti
<b>UREDITVENE ENOTE:</b>	
	meja med ureditvenimi enotami
	A območje stanovanj
	C območje prometne infrastrukture

območje predvidenega OPPN za del območij MA-4/SS - Matena in MA-1/SV- Matena

	gradbeno projektiranje in inženiring, d.o.o. Ljubljanska c. 26, 8000 Novo mesto tel.: 07/33 77 630, fax: 07/33 77 631			
	Investitor/naročnik: Slavka Rakovec, V Hrastovec 13, 1357 Notranje Gorice			
Objekt:		OPPNa del območij MA-4/SS - Matena in MA-1/SV- Matena		
Lokacija:		Matena		
Odg. vodja:		Ime in priimek:	Ident. številka:	Podpis:
Odg. projektant:		Ksenija Avsec, univ.dipl.inž.arh.	ZAPS A - 1214	
Sodelavec:				
Naslov risbe:		UREDITVENA SITUACIJA S PRIKAZOM UREDITVENIH ENOT		
Št. projekta:	Datum:	Faza:	Merilo:	Št. lista:
P-2016/36	december 2017	DOPOLNJEN OSNUTEK	M 1: 1000	5