




PREREZ 3

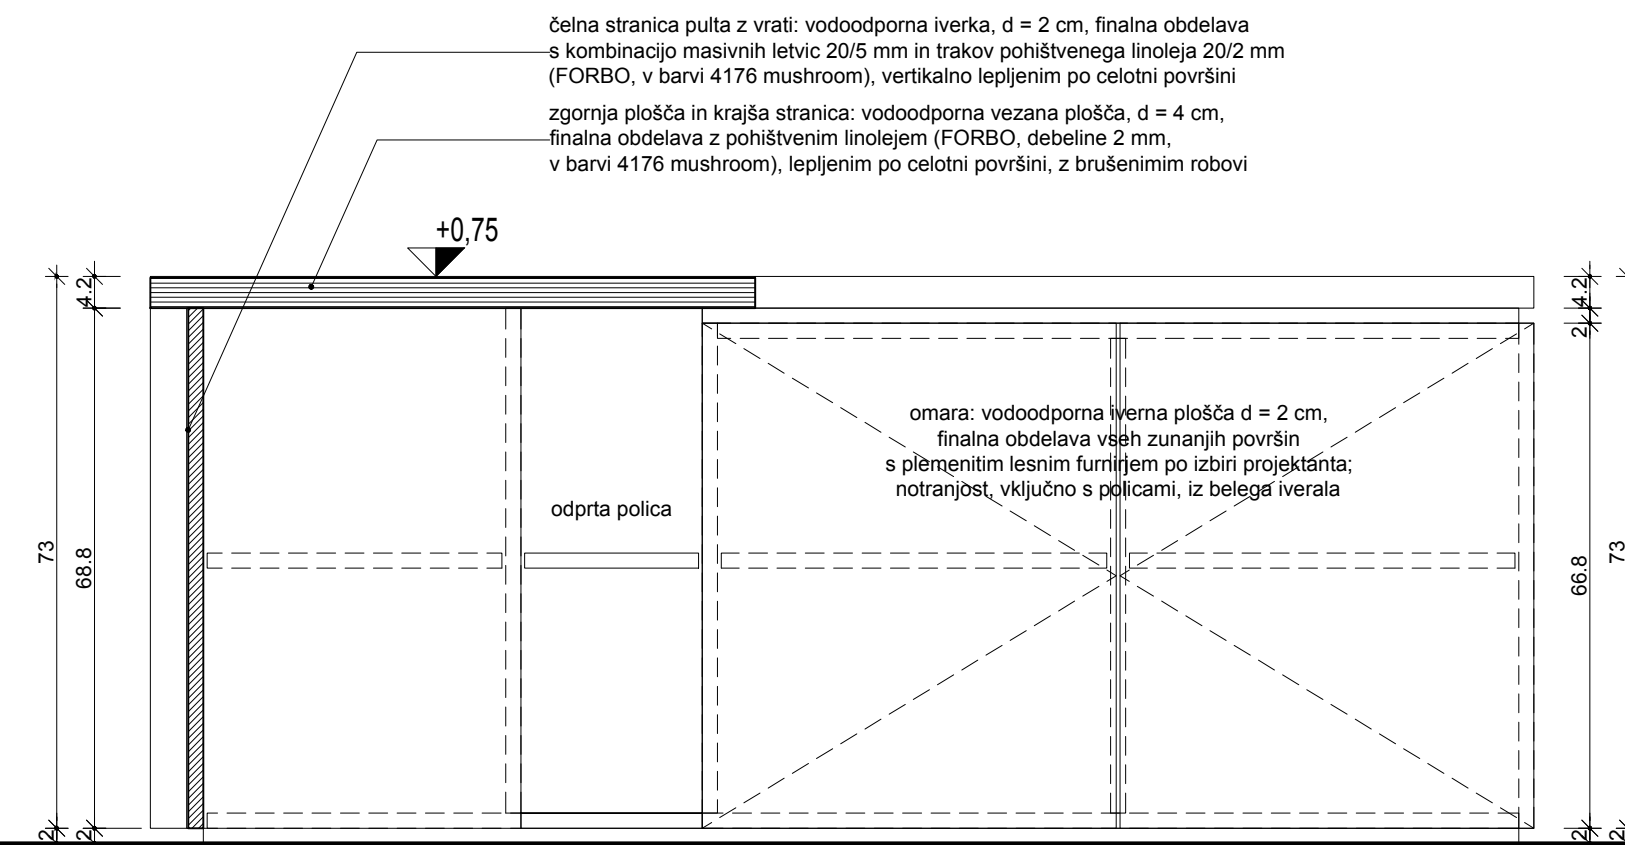




PREREZ 4

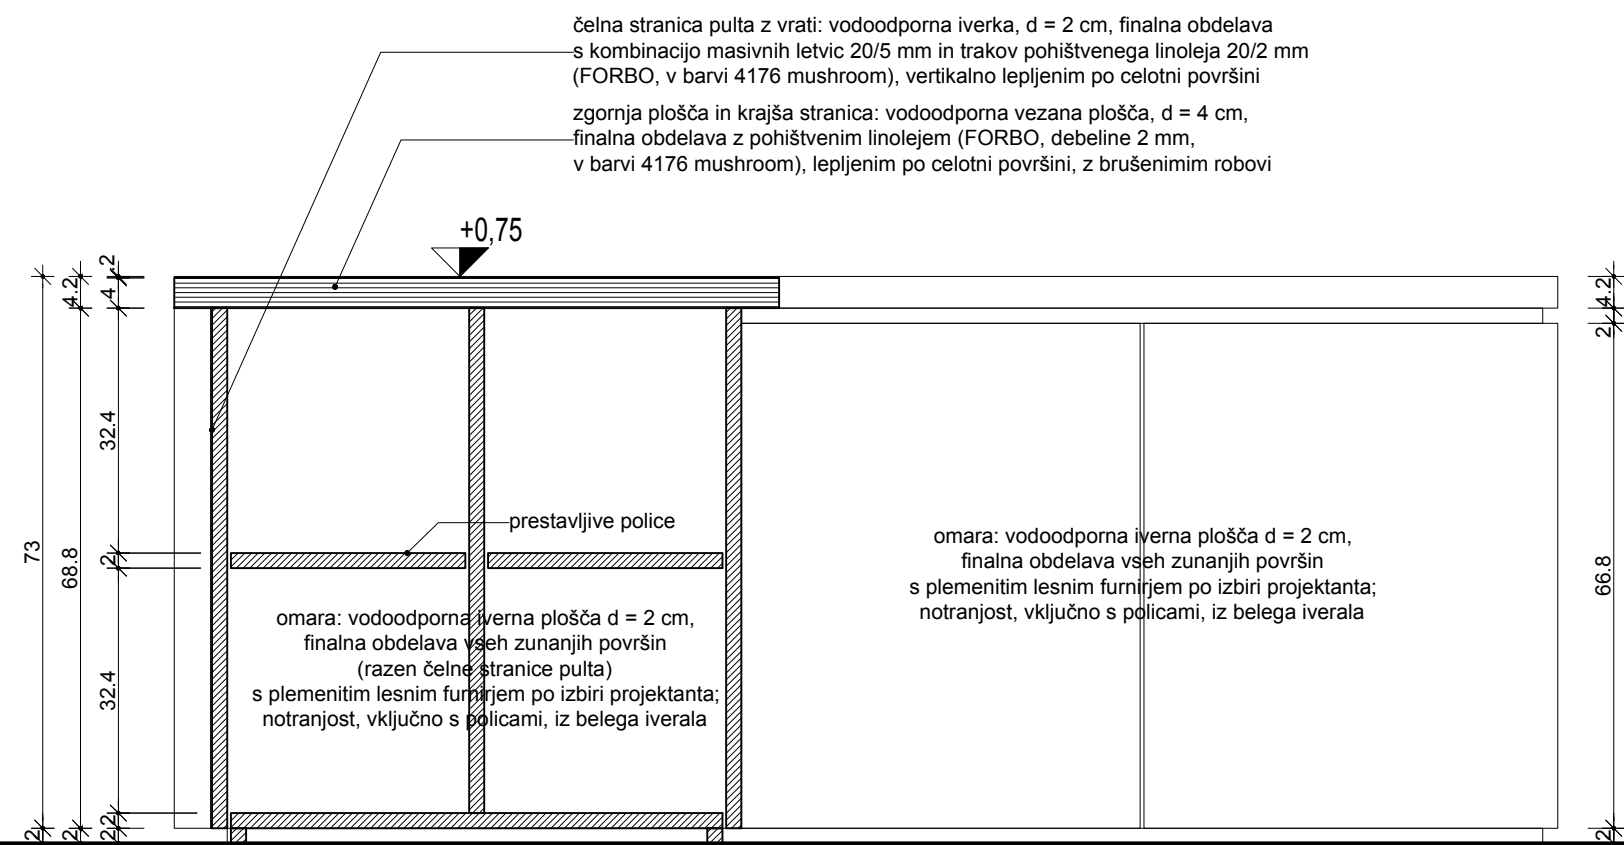


PREREZ 5

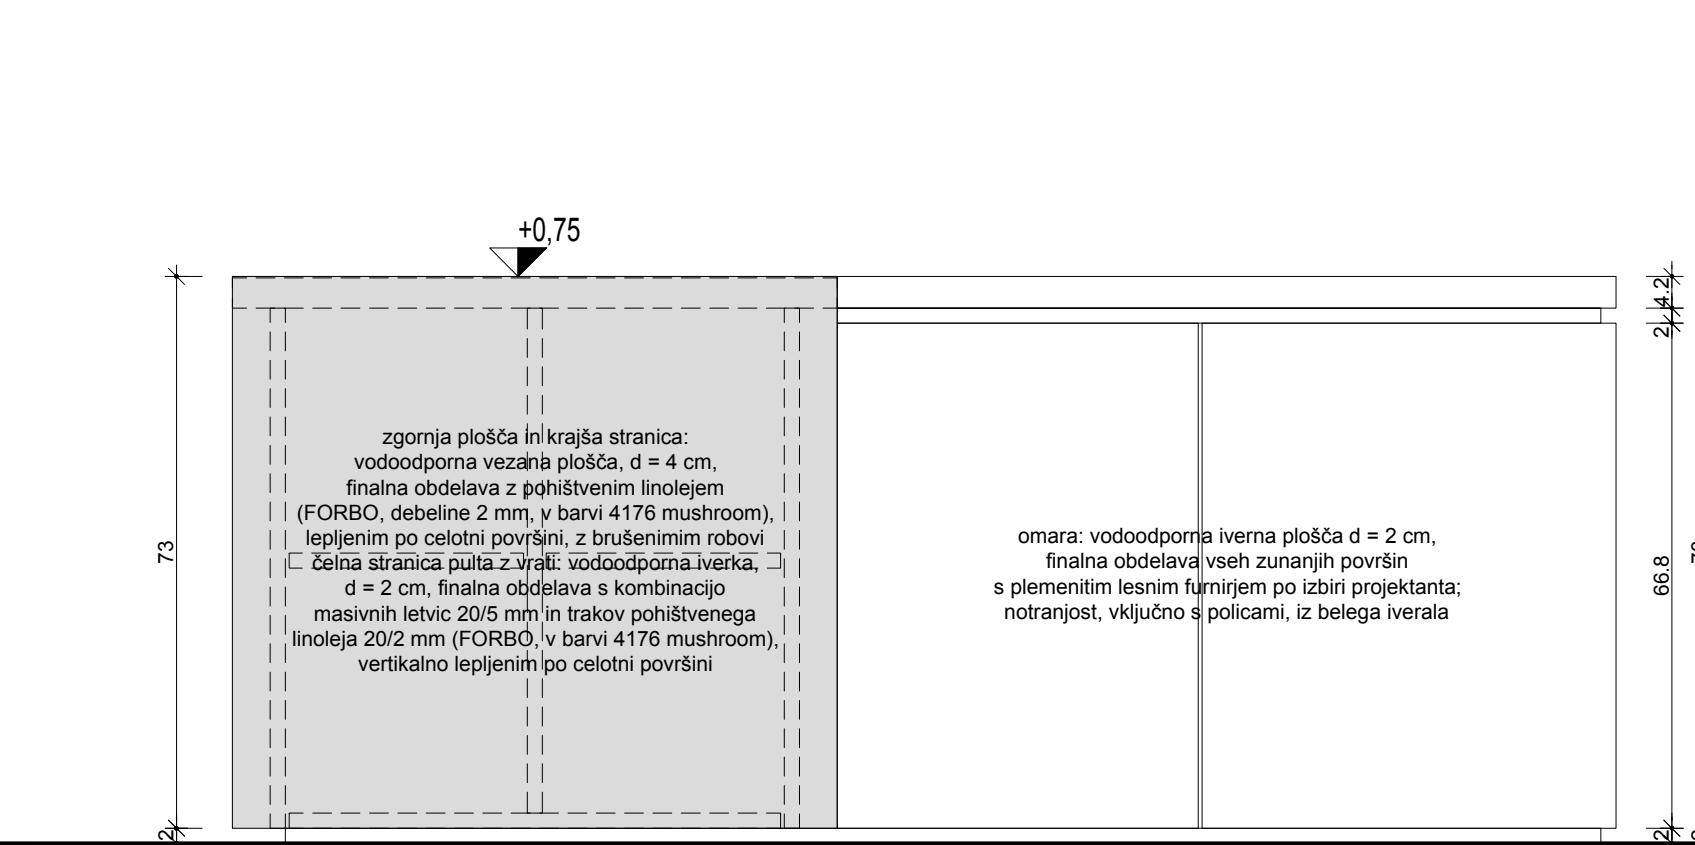

POGLED 6

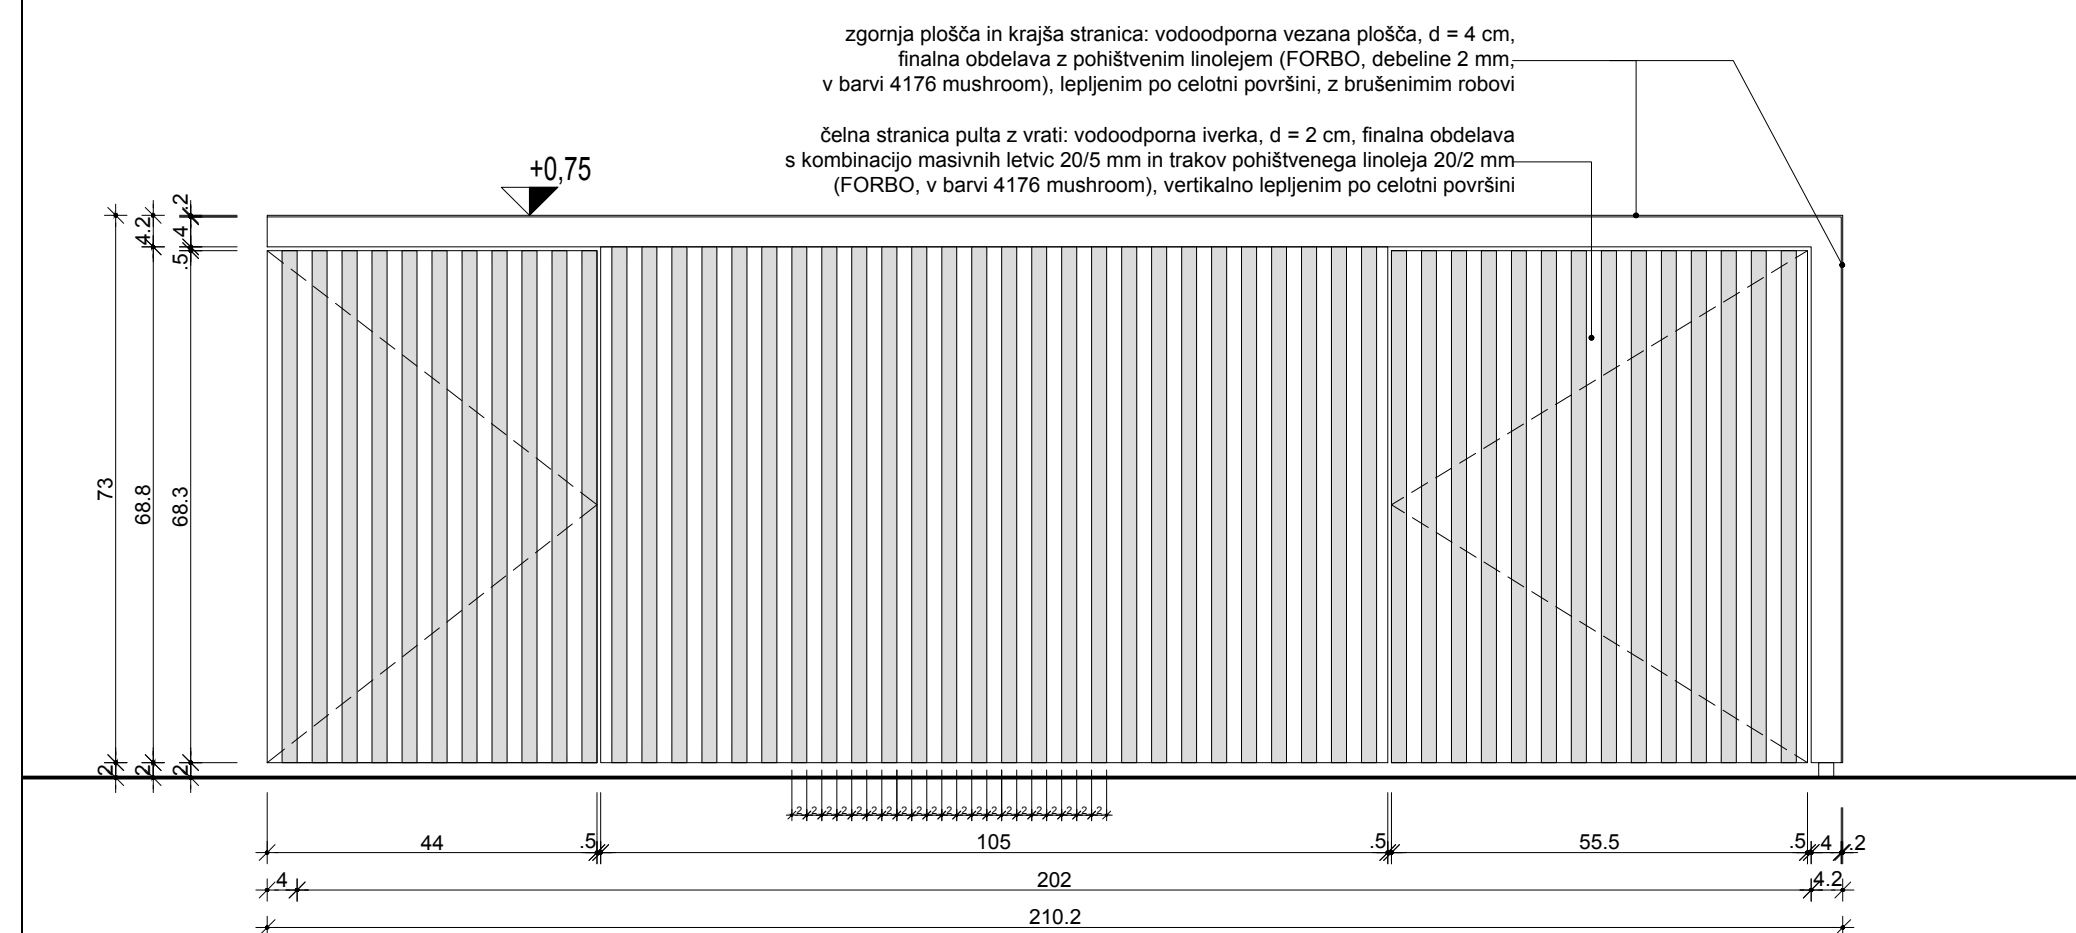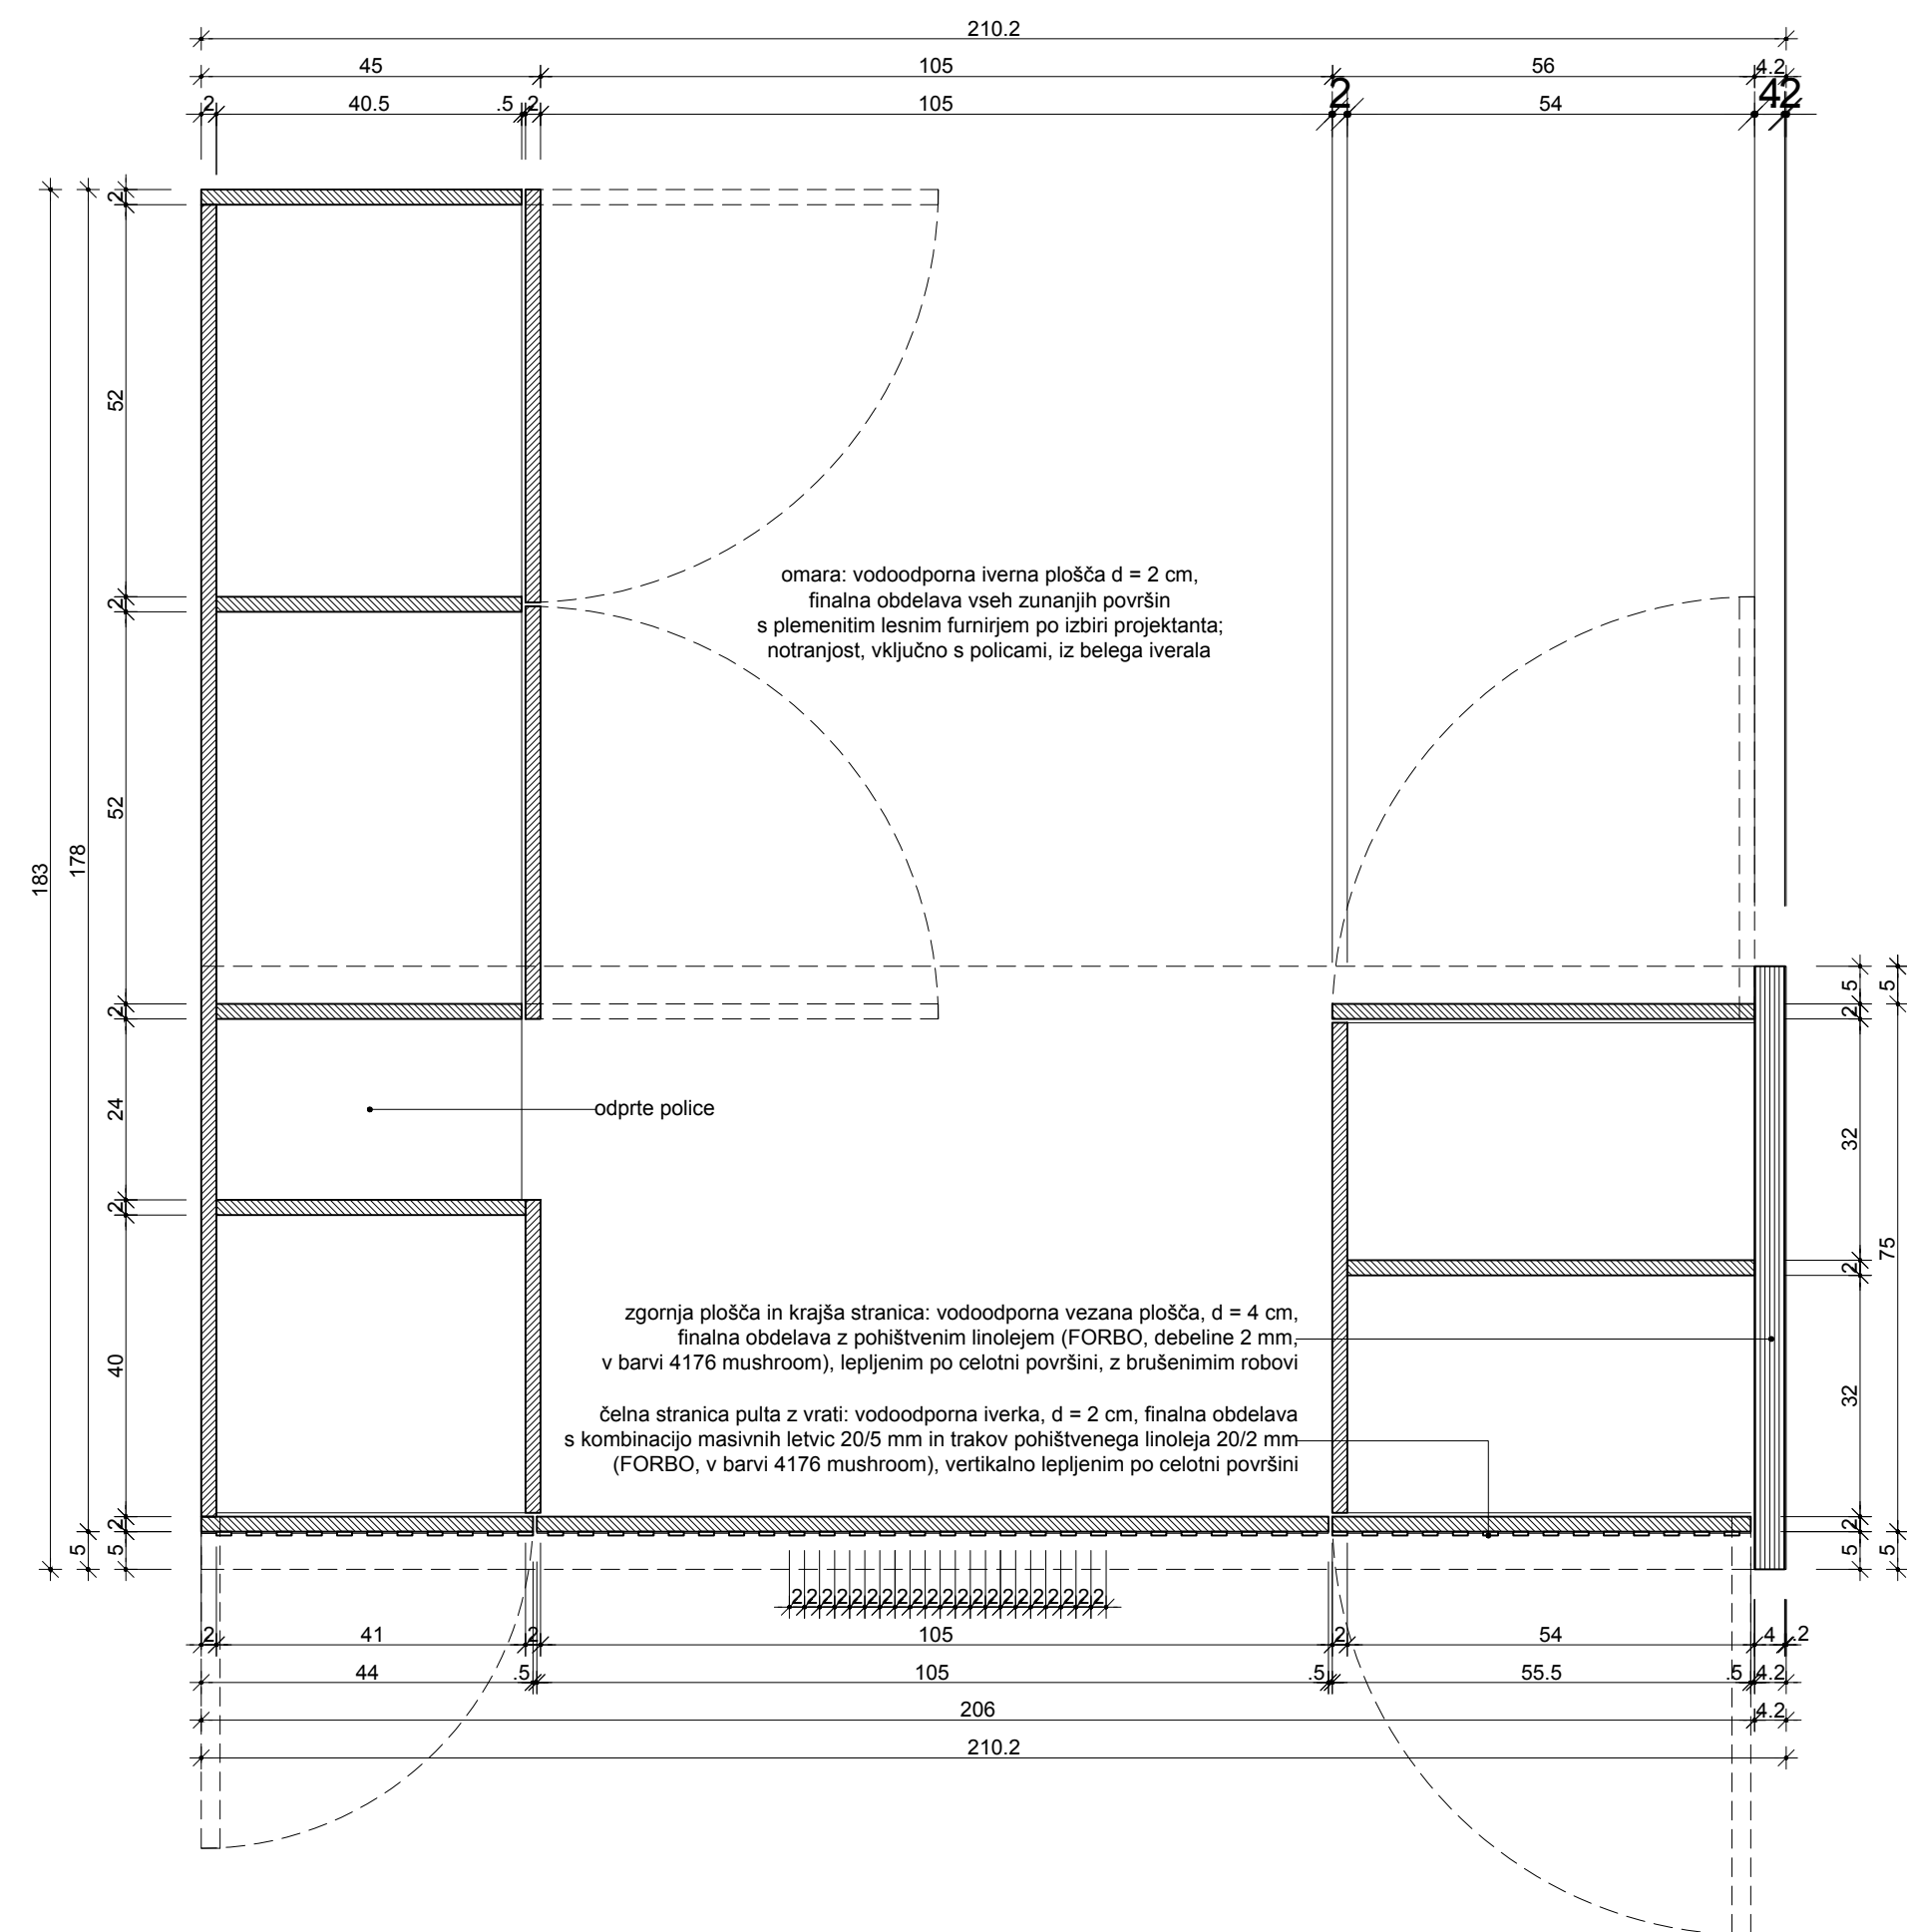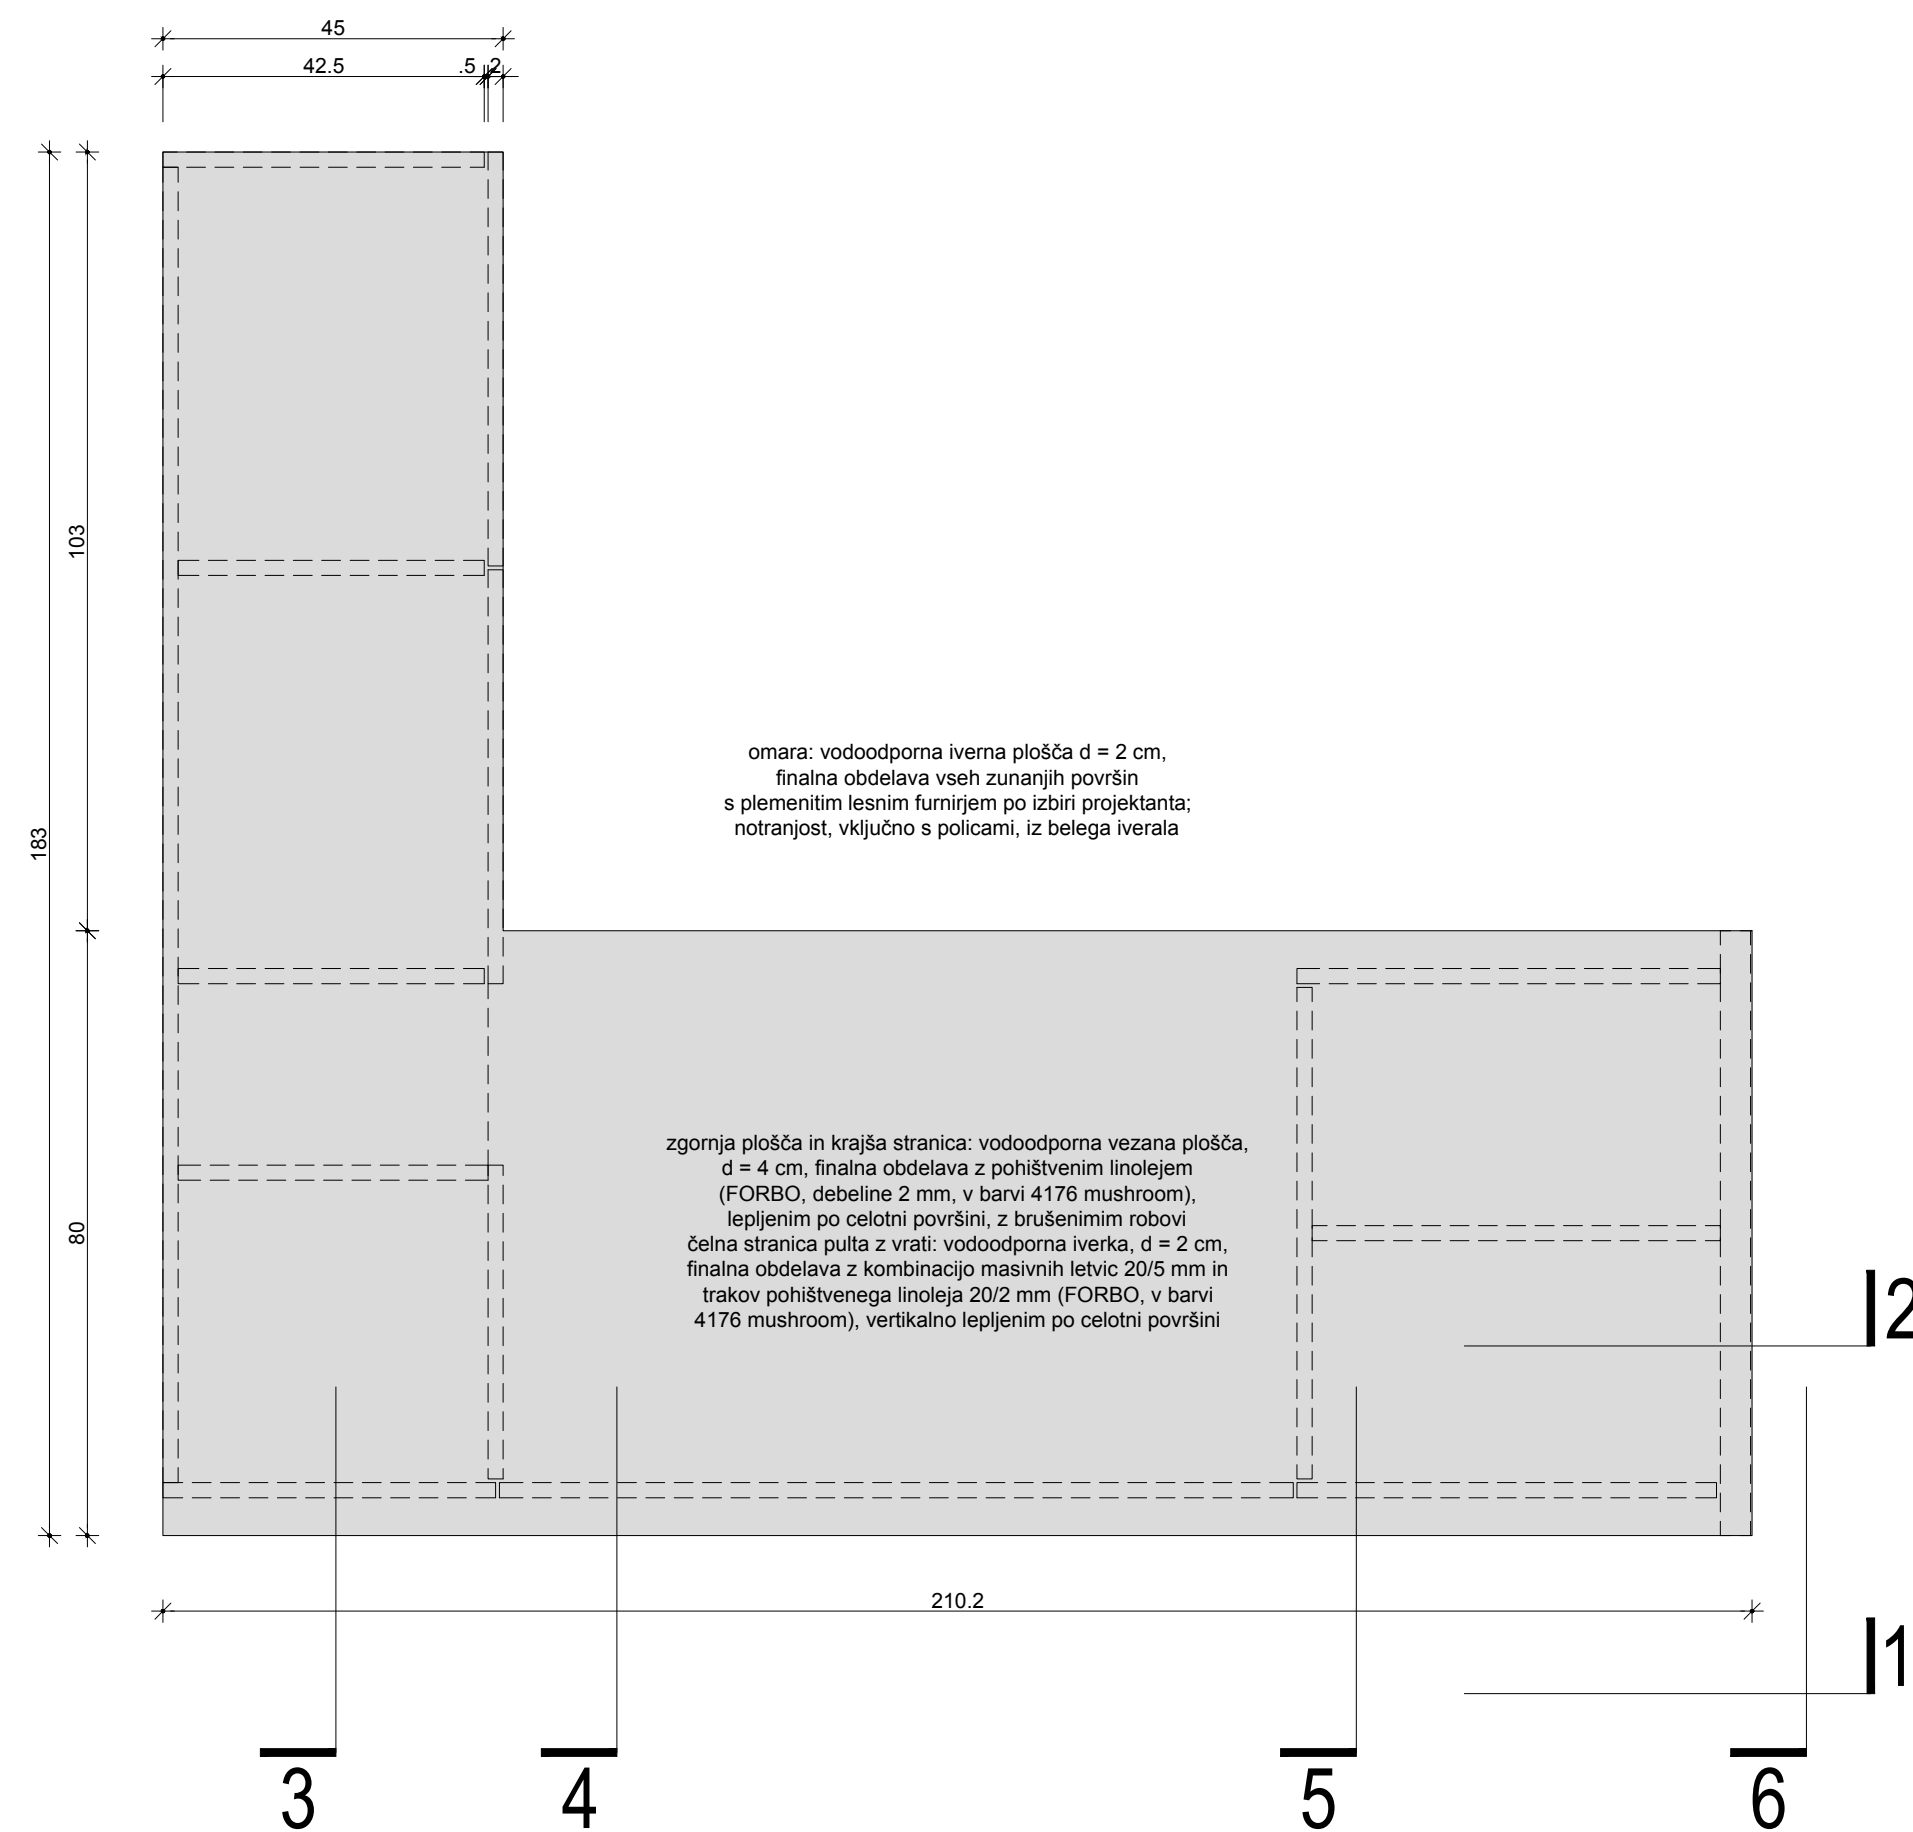

POGLED 1

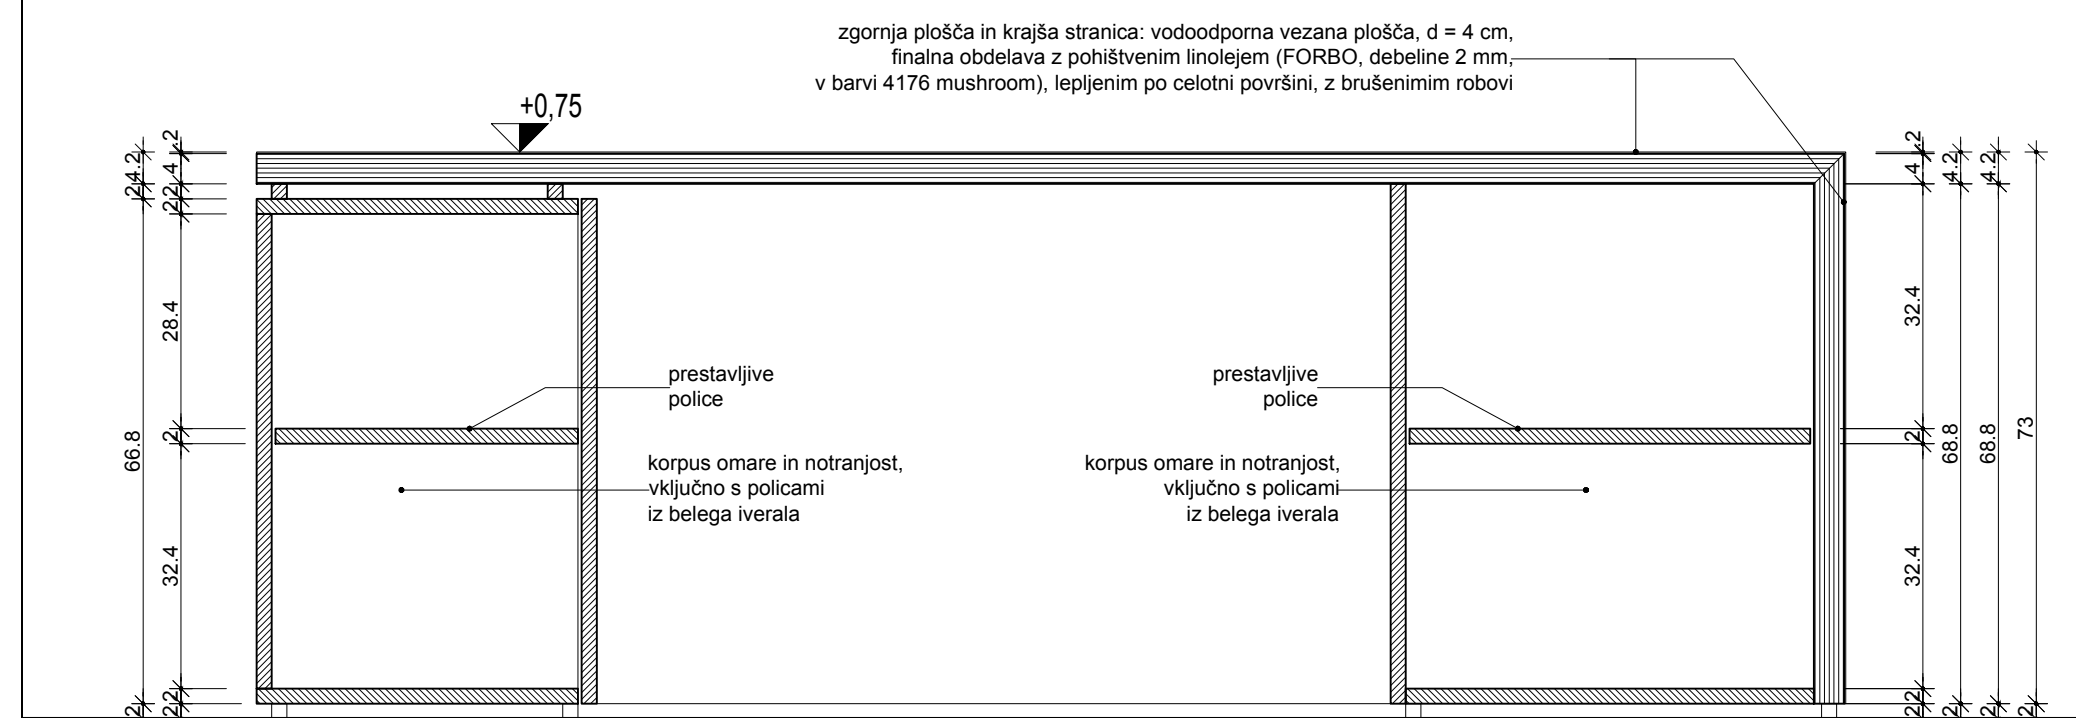

PREREZ 2

Ostan Pavlin d.o.o. Ulica na grad 6 SI-1000 Ljubljana www.ostanpavlin.si	
vrsta projekta	PZI - Načrt arhitekture
investitor	Občina Ig Govekarjeva cesta 6, 1292 Ig
objekt	INTERPRETACIJSKI CENTER IG Novogradnja
meso gradnje	Ig
odgovorni projektant	Aleksander S. Ostan, u.d.i.a.
projektanti	Andreja Gabrovec, u.d.i.a. Nataša Pavlin u.d.i.a. Jerko Gluščević u.d.i.a. Urška Špeh u.d.i.a.
vsebina risbe	DETALJNI NAČRTI OPREME Recepjski pult
datum	september 2018
št. projekta	AOP 2/18
št. risbe	OP.1